


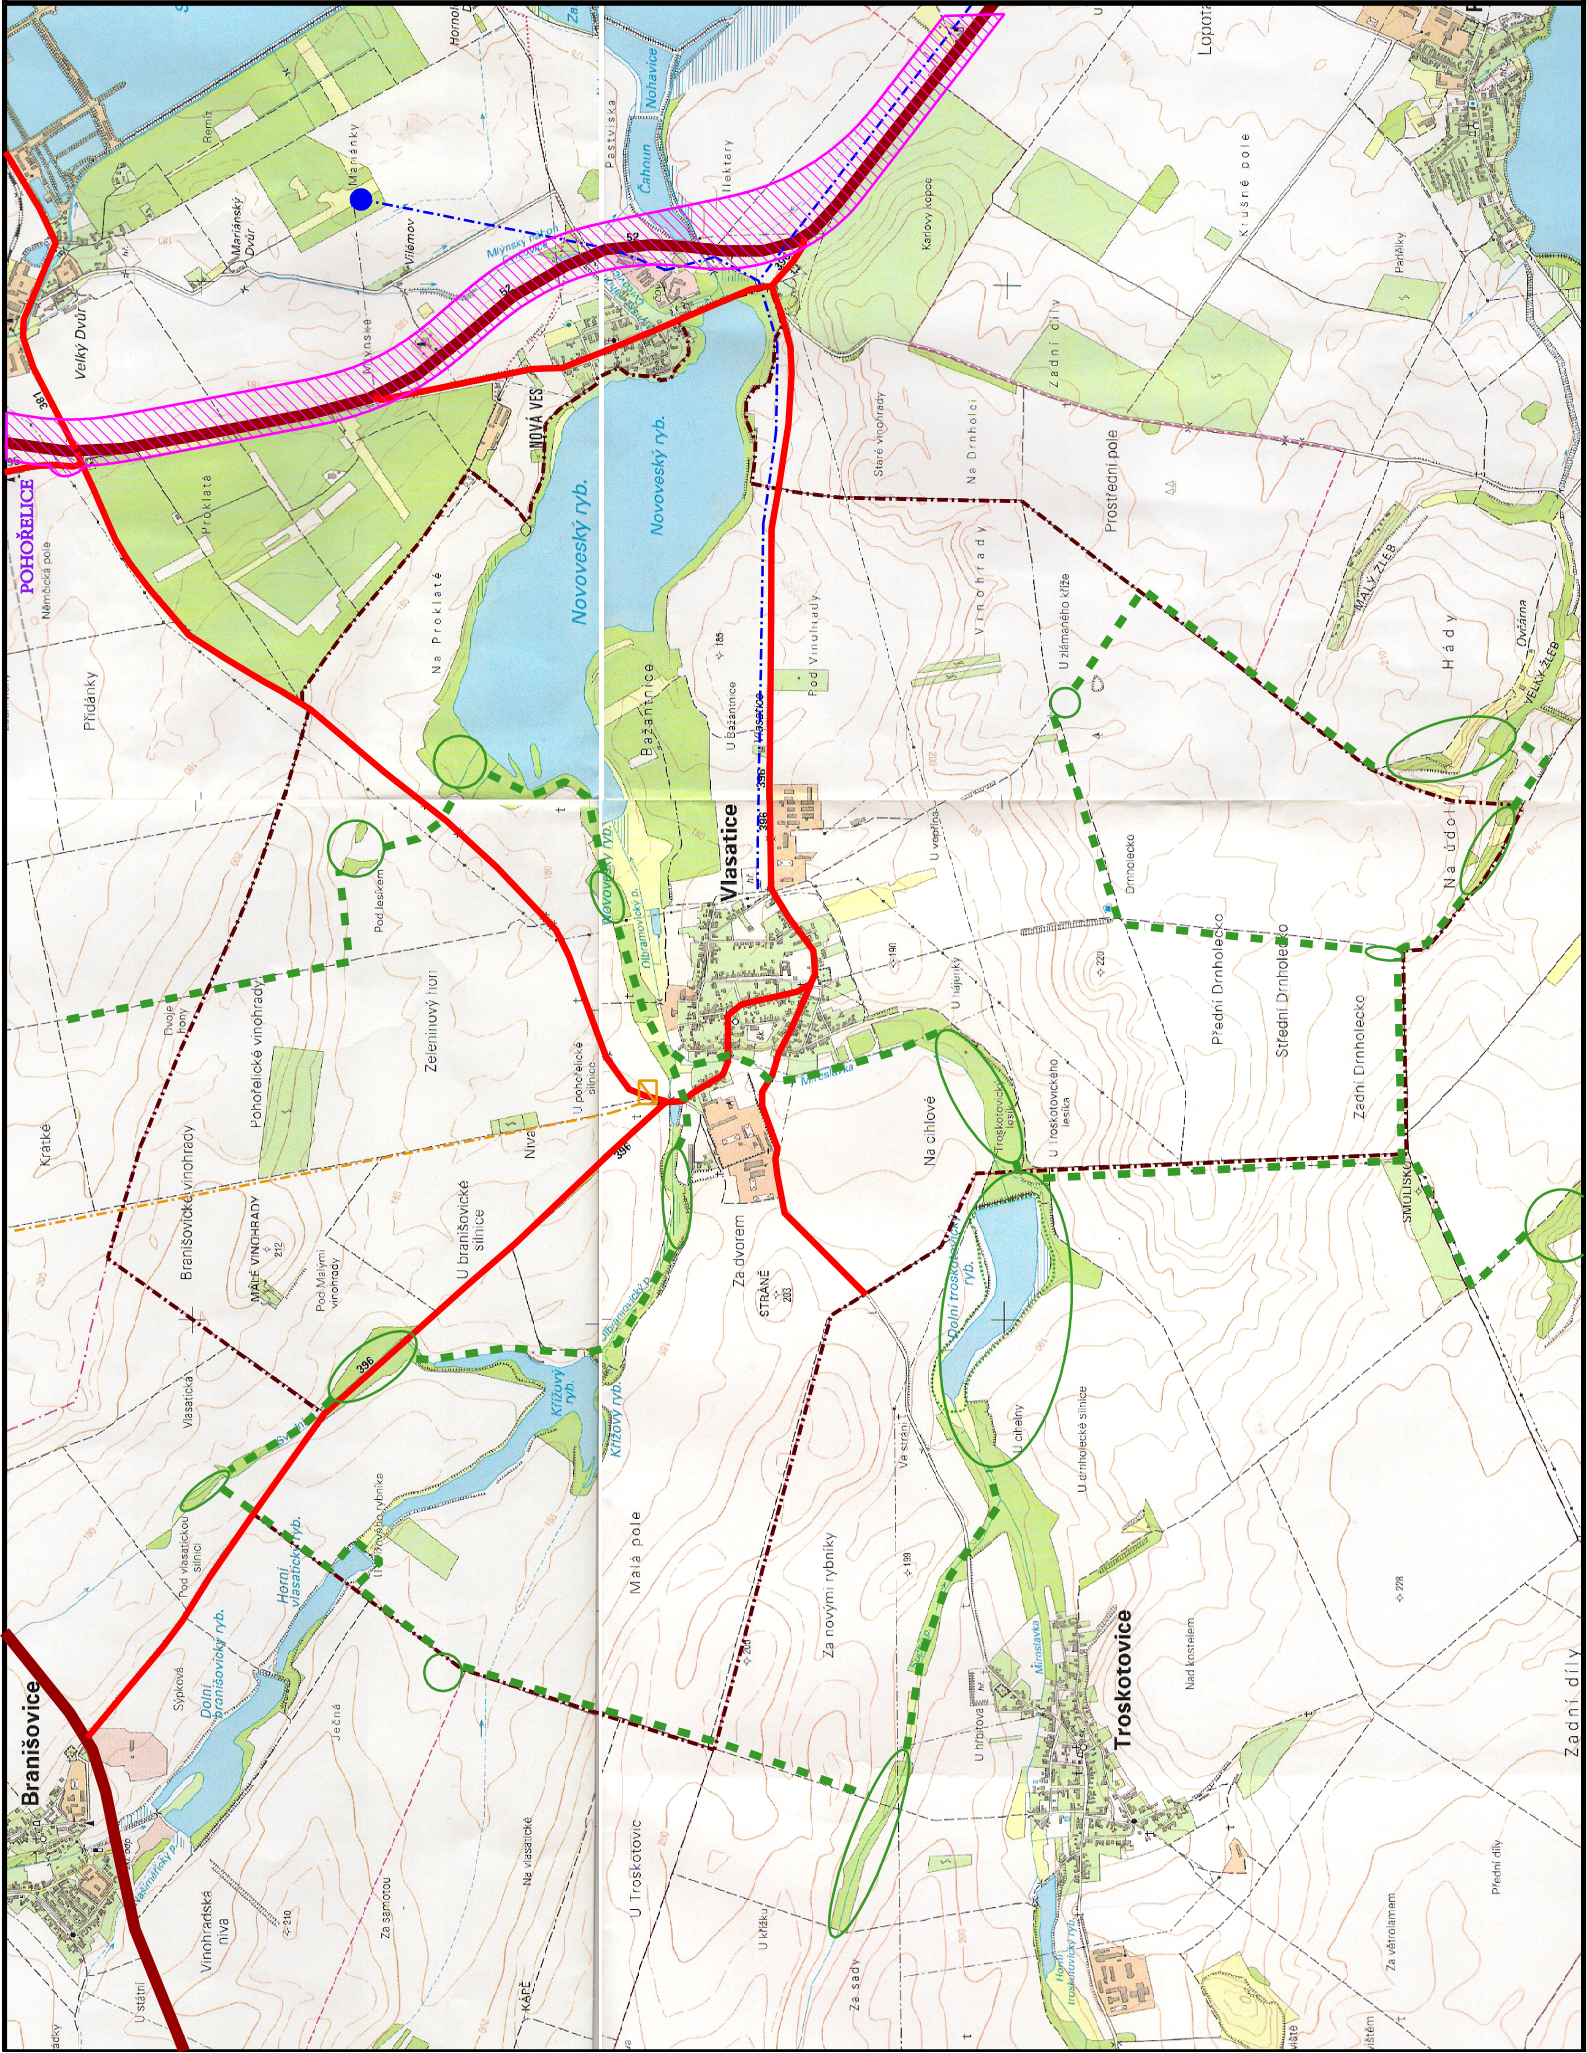

ÚZEMNÍ PLÁN

VLASATICE

ÚPLNÉ ZNĚNÍ PO - ZMĚNĚ Č. 1

LEGENDA:	
	HRANICE SPRÁVNÍHO ÚZEMÍ OBCE
	ŘEŠENÁ OBEC
	OBEC S ROZŠÍŘENOU PŮSOBNOSTÍ
	STÁTNI SILNICE - STAV
	KRAJSKÉ SILNICE - STAV
	KORIDOR PRO SILNIČNÍ DOPRAVU DS04 - NÁVRH
	VODOVOD - STAV
	PLYNOVOD VTL - STAV
	REGULAČNÍ STANICE PLYNU - STAV
	BIOKORIDOR LOKÁLNÍ
	BIOCENTRUM LOKÁLNÍ

ŠIRŠÍ VZTAHY	1:25 000
POŘIZOVATEL:	OBECNÍ ÚŘAD VLASATICE
ZPRACOVATEL:	STUDIO REGION, S.R.O. ZELNÁ 104/13, BRNO, IČ: 276 81 921
VEDOUcí PROJEKTANT:	ING. ARCH. MILOSLAV SOHR, Ph.D.
DATUM:	PROSINEC 2021