



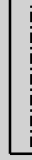

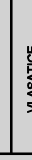


VLASATICE

ÚZEMNÍ PLÁN - ZMĚNA Č. 1

ODŮVODNĚNÍ

LEGENDA:

	HRANICE SPRÁVNÍHO ÚZEMÍ OBCE
	VLASATICE
	POHOŘELICE
	OBEC S ROZŠÍŘENOU PŮSOBNOSTÍ
	KORIDOR PRO SILNIČNÍ DOPRAVU DS04
	BIOKORIDOR LOKÁLNÍ - RUŠÍ SE

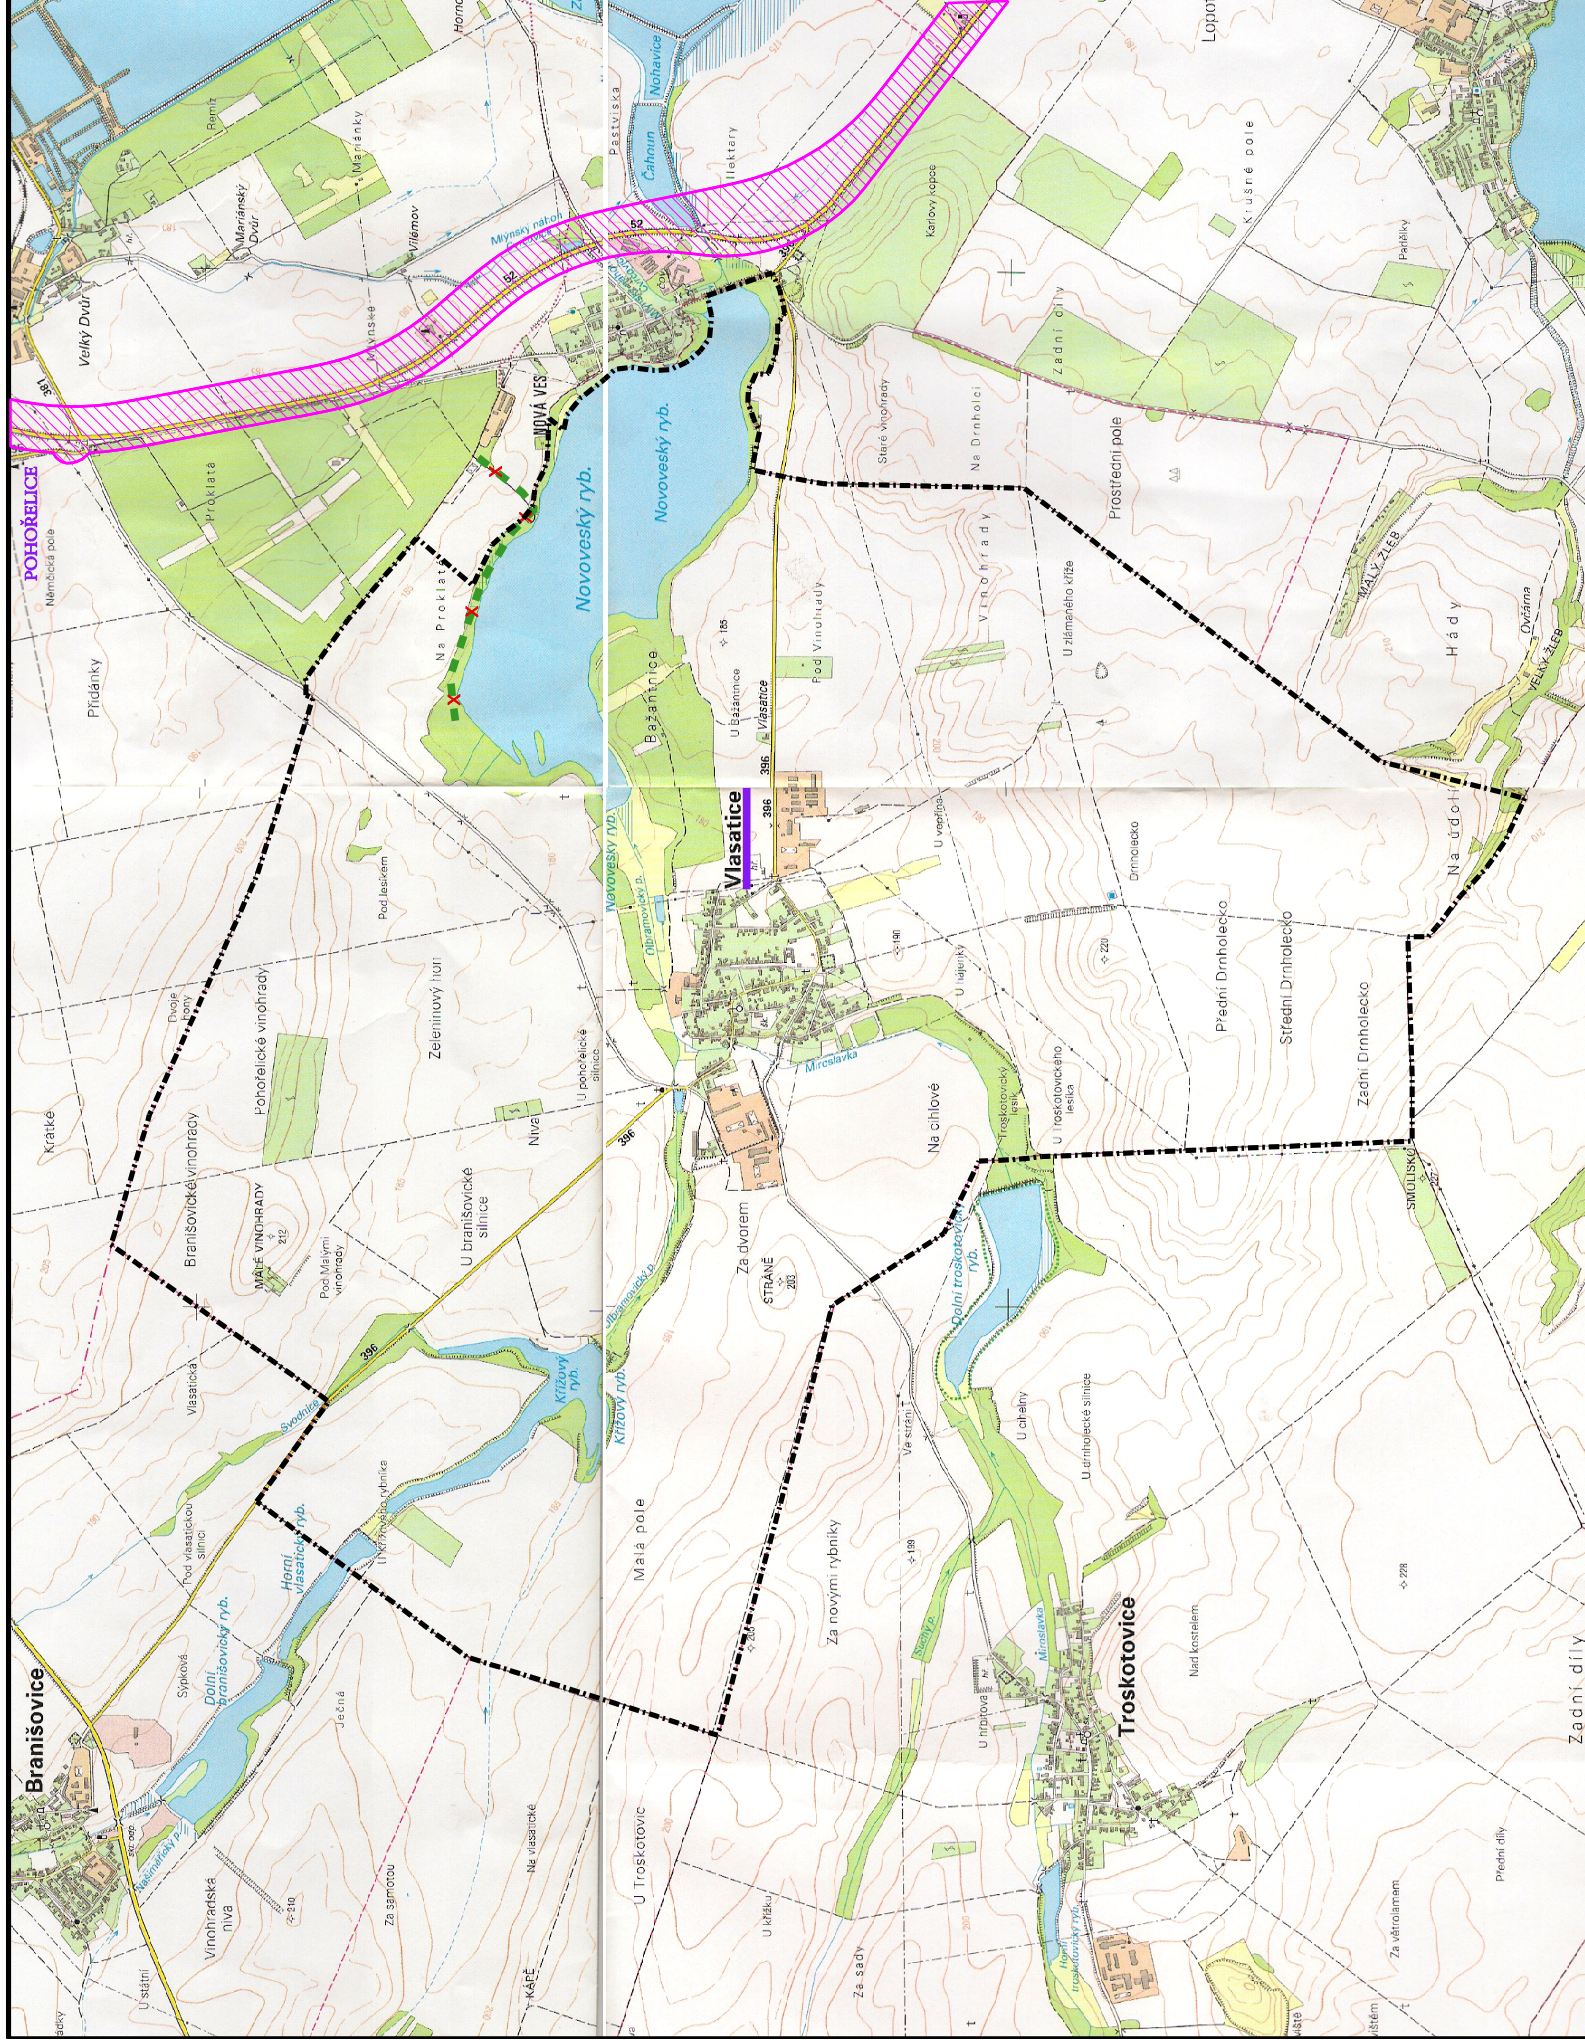

ŠIRŠÍ VZTAHY

1:25 000

POŘIZOVATEL:

OBECNÍ ÚŘAD VLASATICE

ZPRACOVATEL:

STUDIO REGION, S.R.O.
ZELNÁ 104/13, BRNO, IČ: 276 81 921

VEDOUČÍ PROJEKTANT:

ING. ARCH. MILOSLAV SOHR, Ph.D.

DATUM:

PROSINEC 2021

01